


SilenciumPLUS zur Dachdämmung

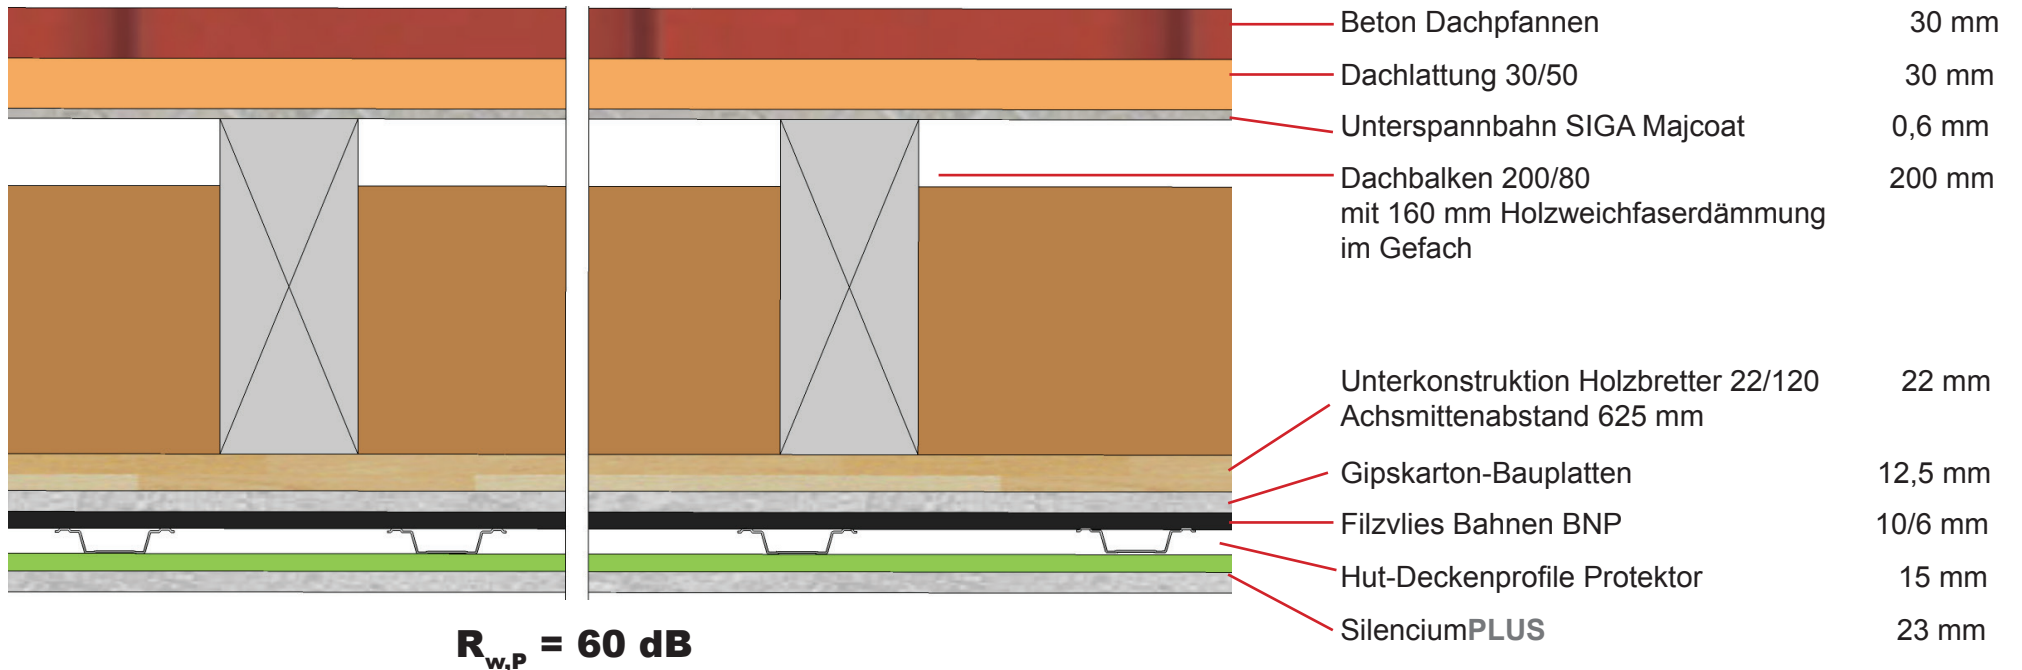

$R_{w,p} = 60 \text{ dB}$



Geprüft von der MFPA Leipzig



SilenciumPLUS zur Dachdämmung

Maßstab: 1:5

Fa. SCHALLFRESSER GmbH, Poppenbütteler Bogen 30, 22399 Hamburg